



Estaleiro de Santa Apolónia

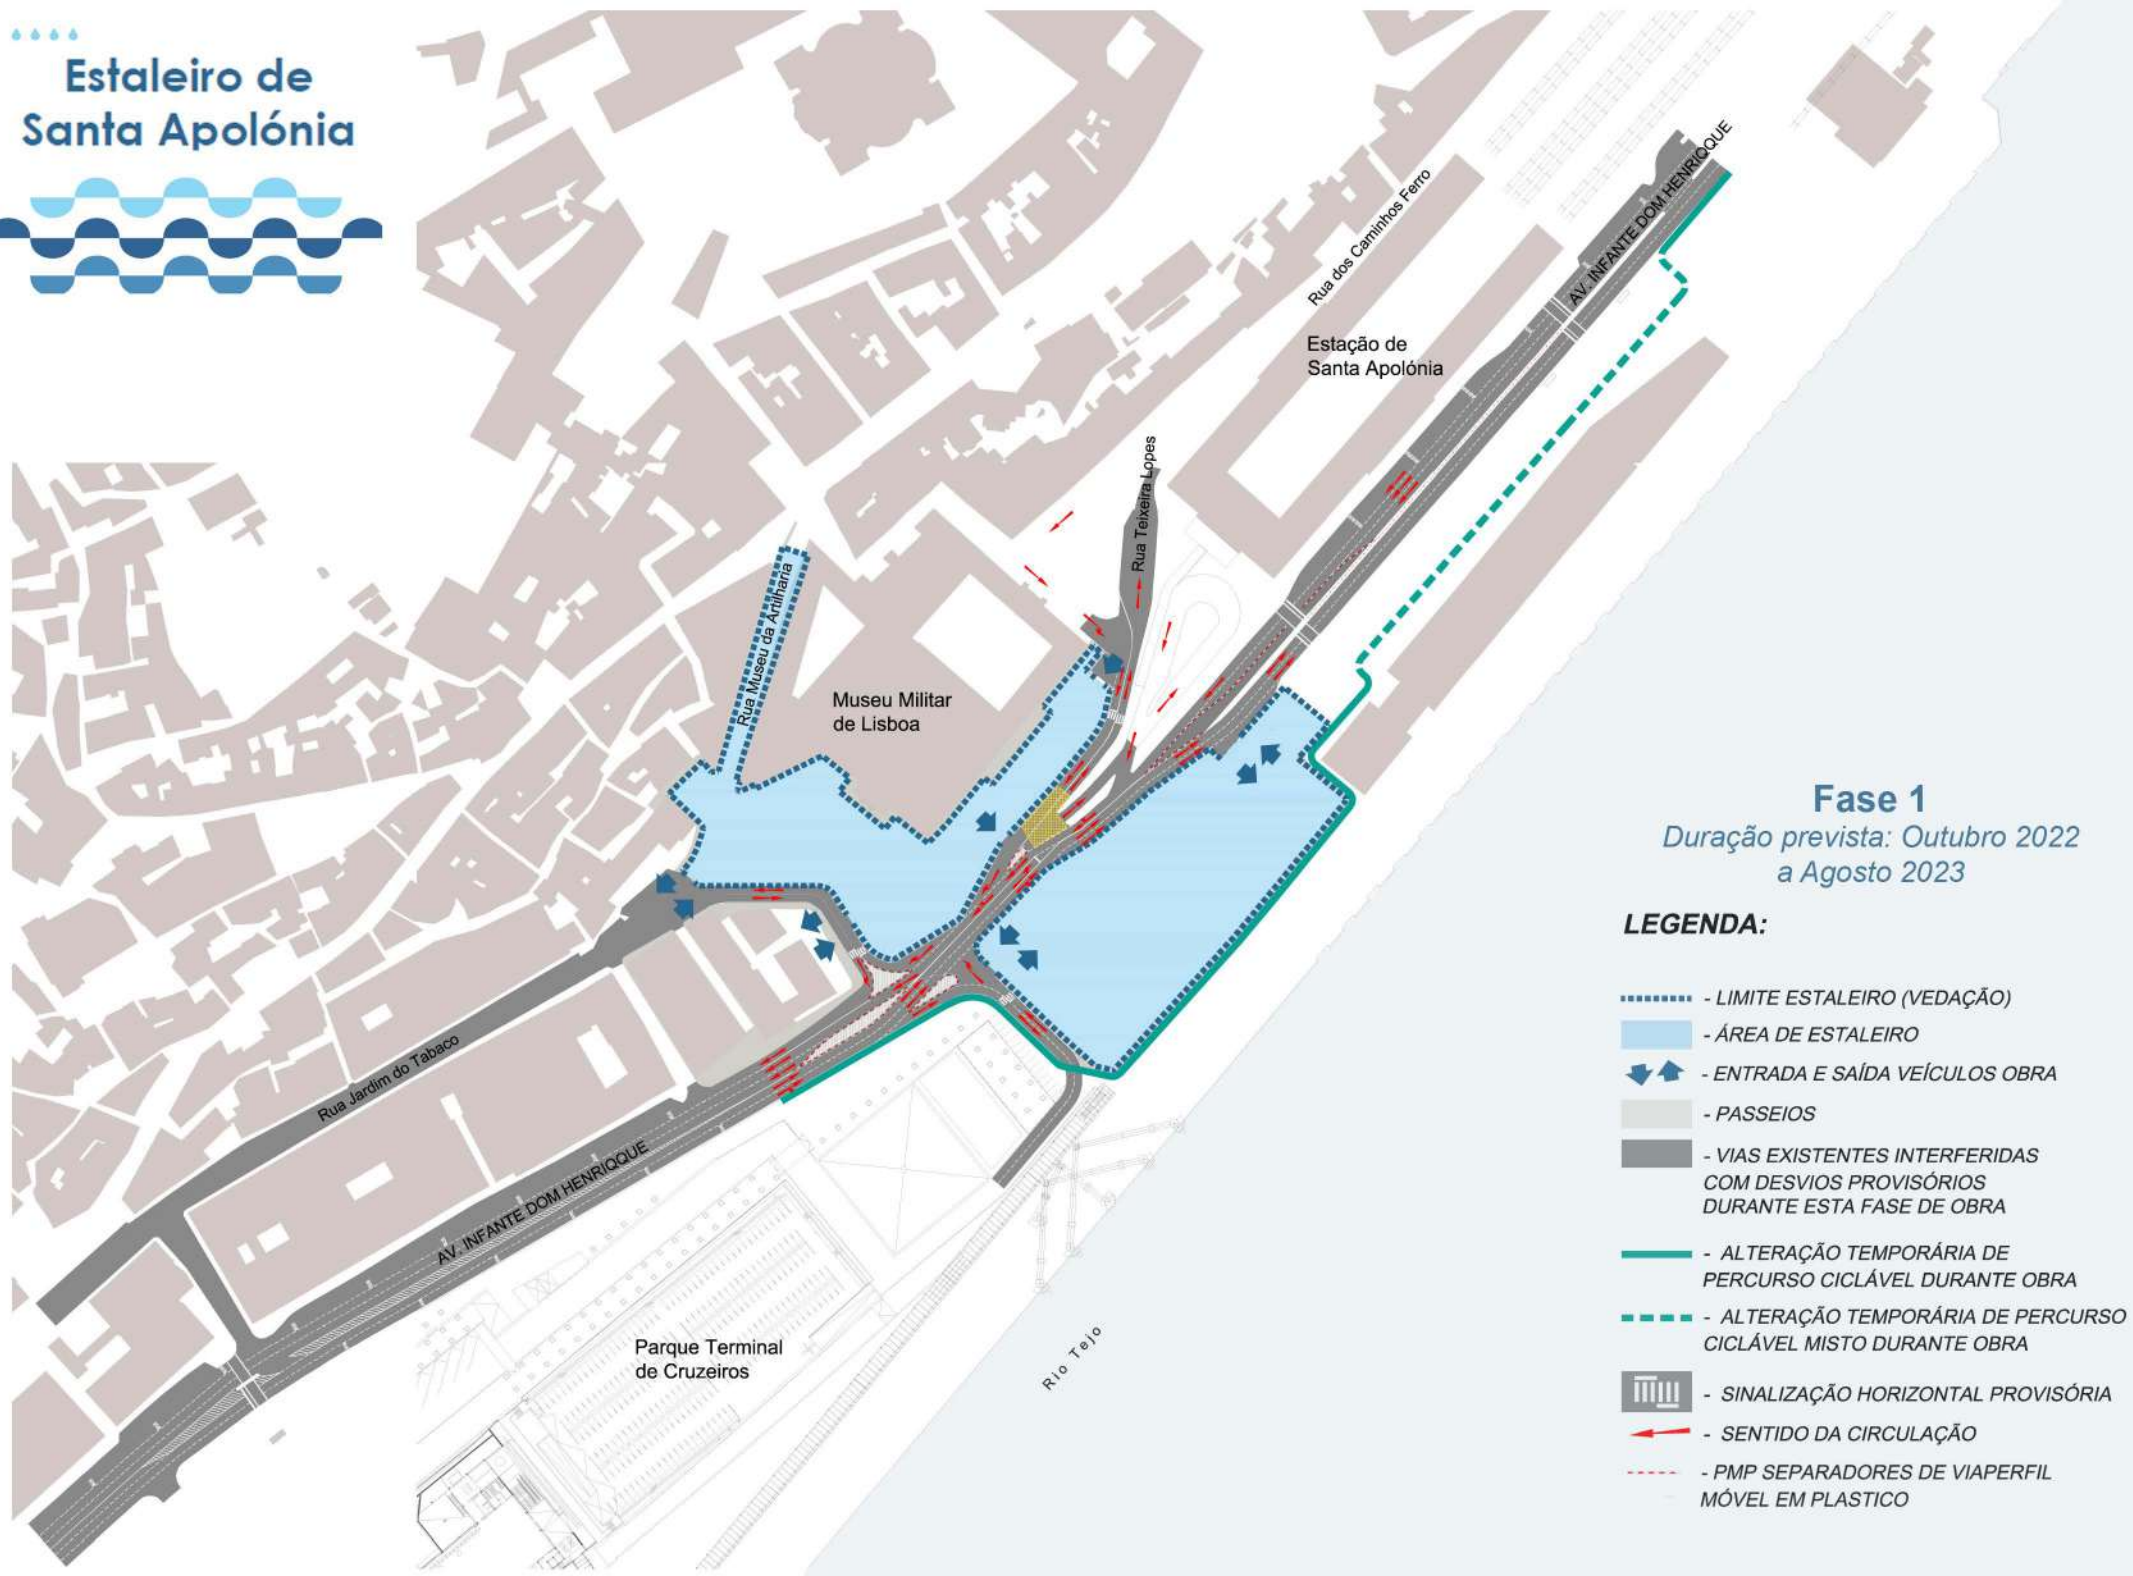

Estaleiro de Santa Apolónia

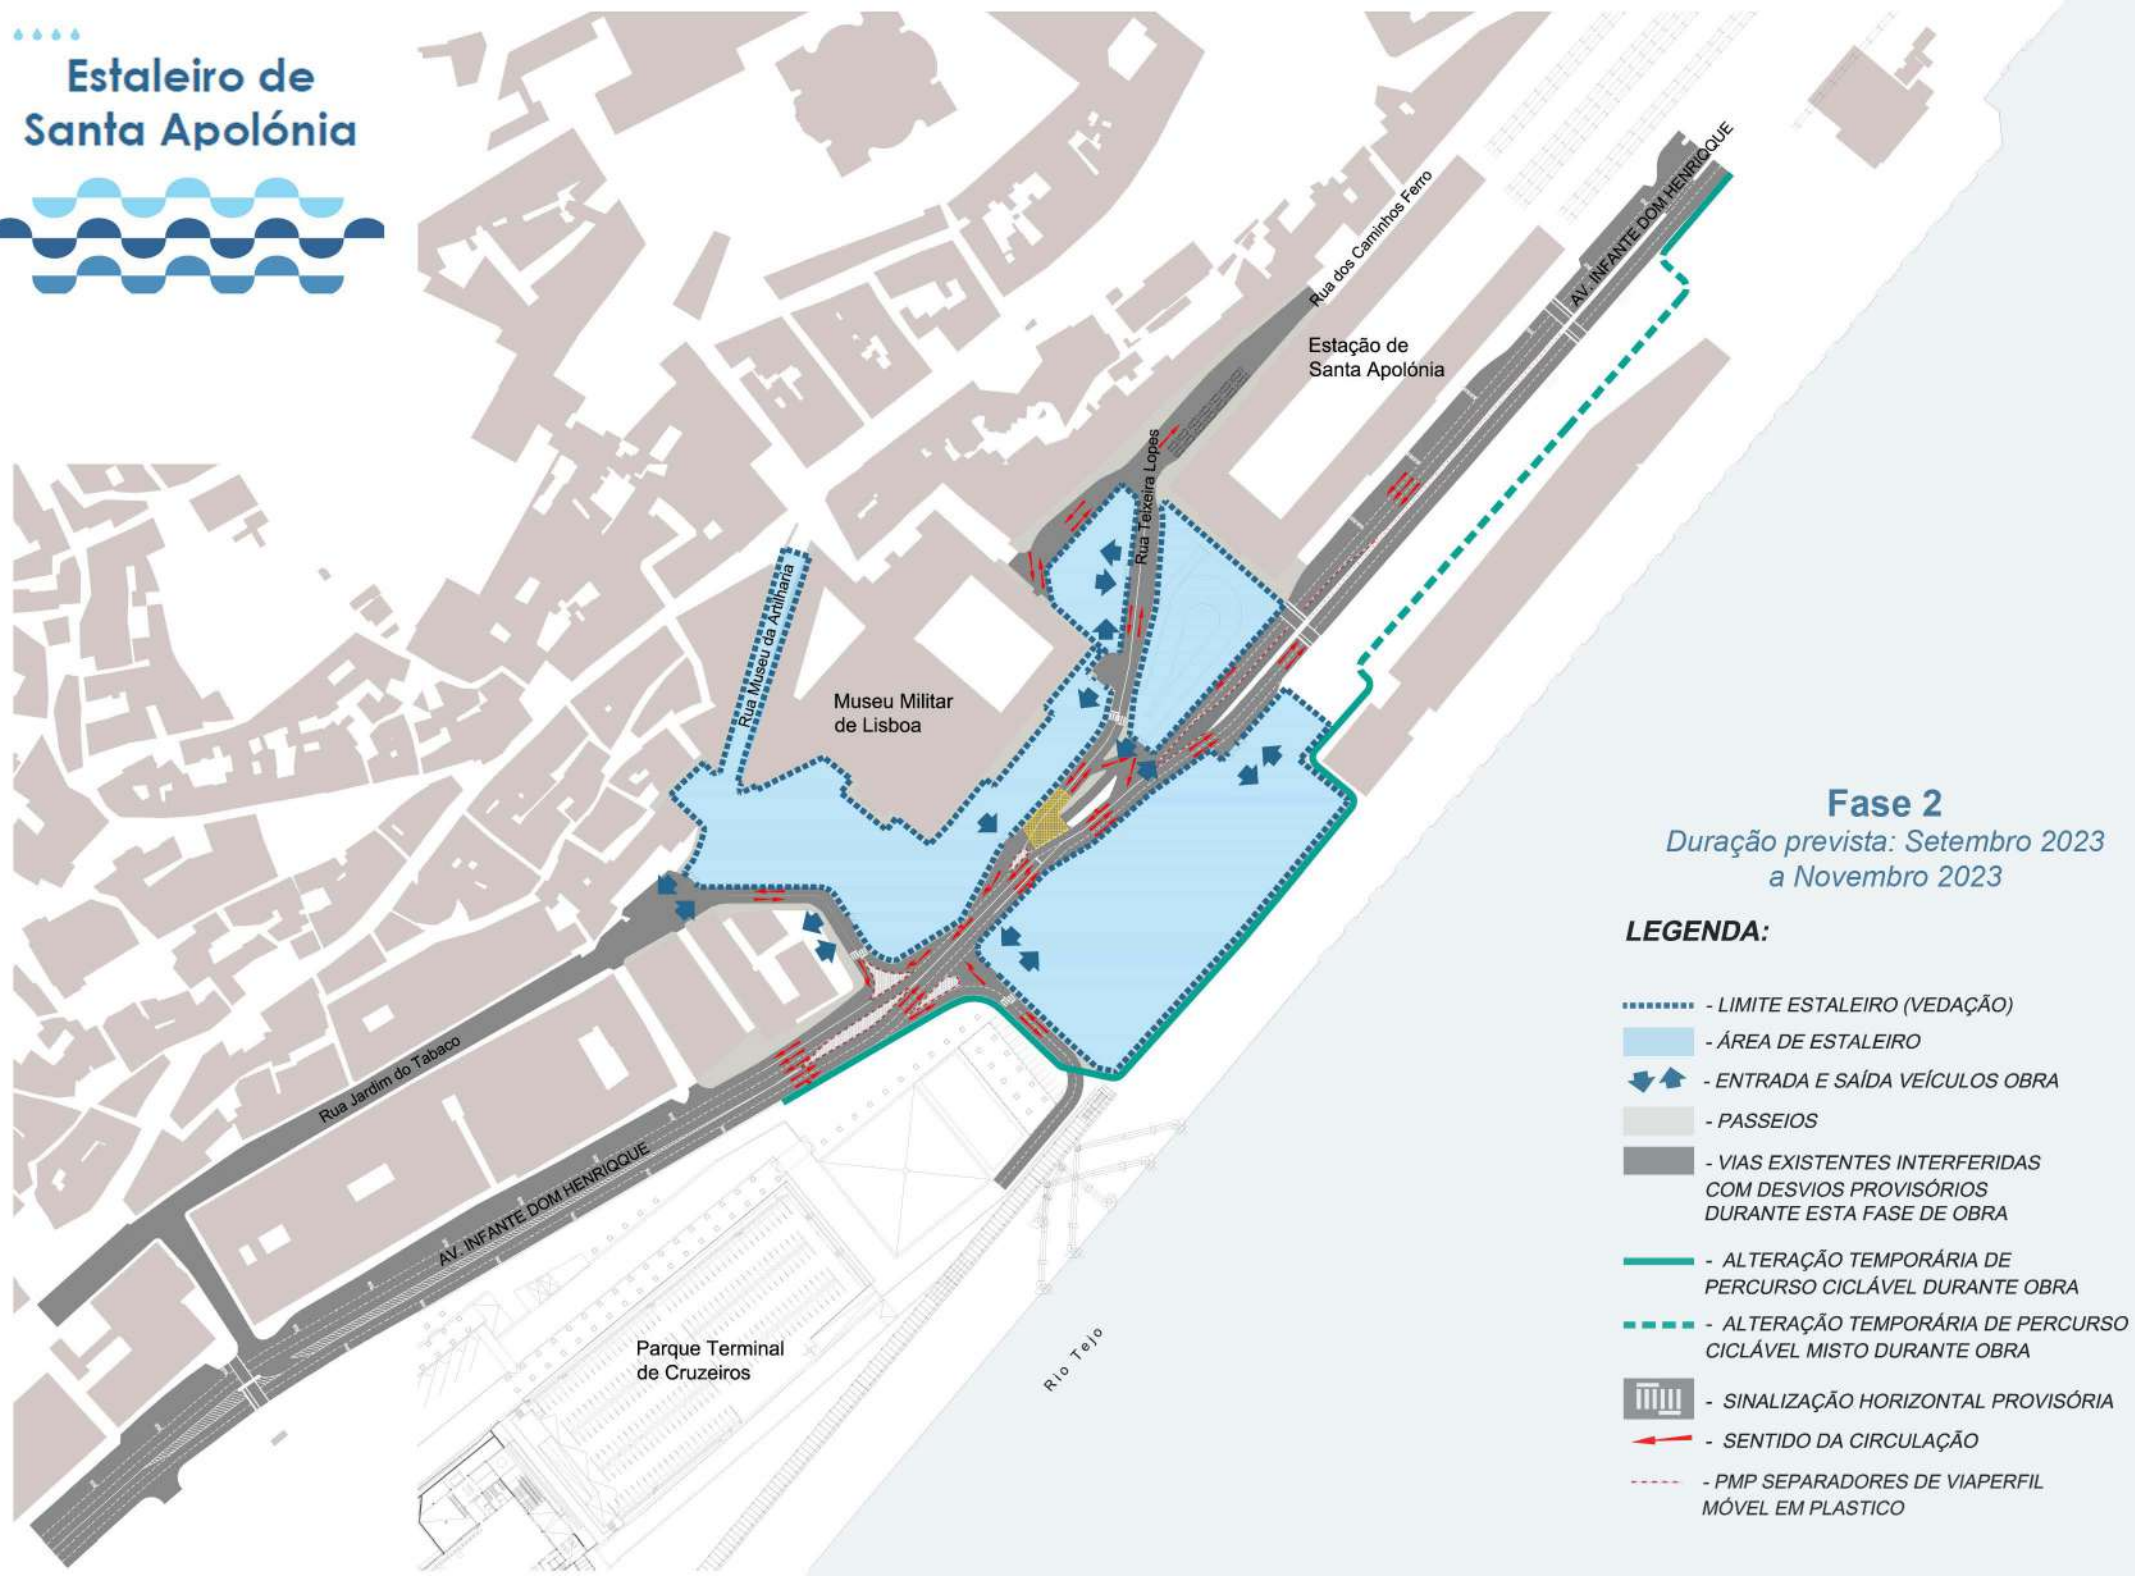


Fase 2

Duração prevista: Setembro 2023
a Novembro 2023

LEGENDA:

- LIMITE ESTALEIRO (VEDAÇÃO)
- ÁREA DE ESTALEIRO
- ENTRADA E SAÍDA VEÍCULOS OBRA
- PASSEIOS
- VIAS EXISTENTES INTERFERIDAS COM DESVIOS PROVISÓRIOS DURANTE ESTA FASE DE OBRA
- ALTERAÇÃO TEMPORÁRIA DE PERCURSO CICLÁVEL DURANTE OBRA
- ALTERAÇÃO TEMPORÁRIA DE PERCURSO CICLÁVEL MISTO DURANTE OBRA
- SINALIZAÇÃO HORIZONTAL PROVISÓRIA
- SENTIDO DA CIRCULAÇÃO
- PMP SEPARADORES DE VIAPERFIL MÓVEL EM PLÁSTICO

Estaleiro de Santa Apolónia

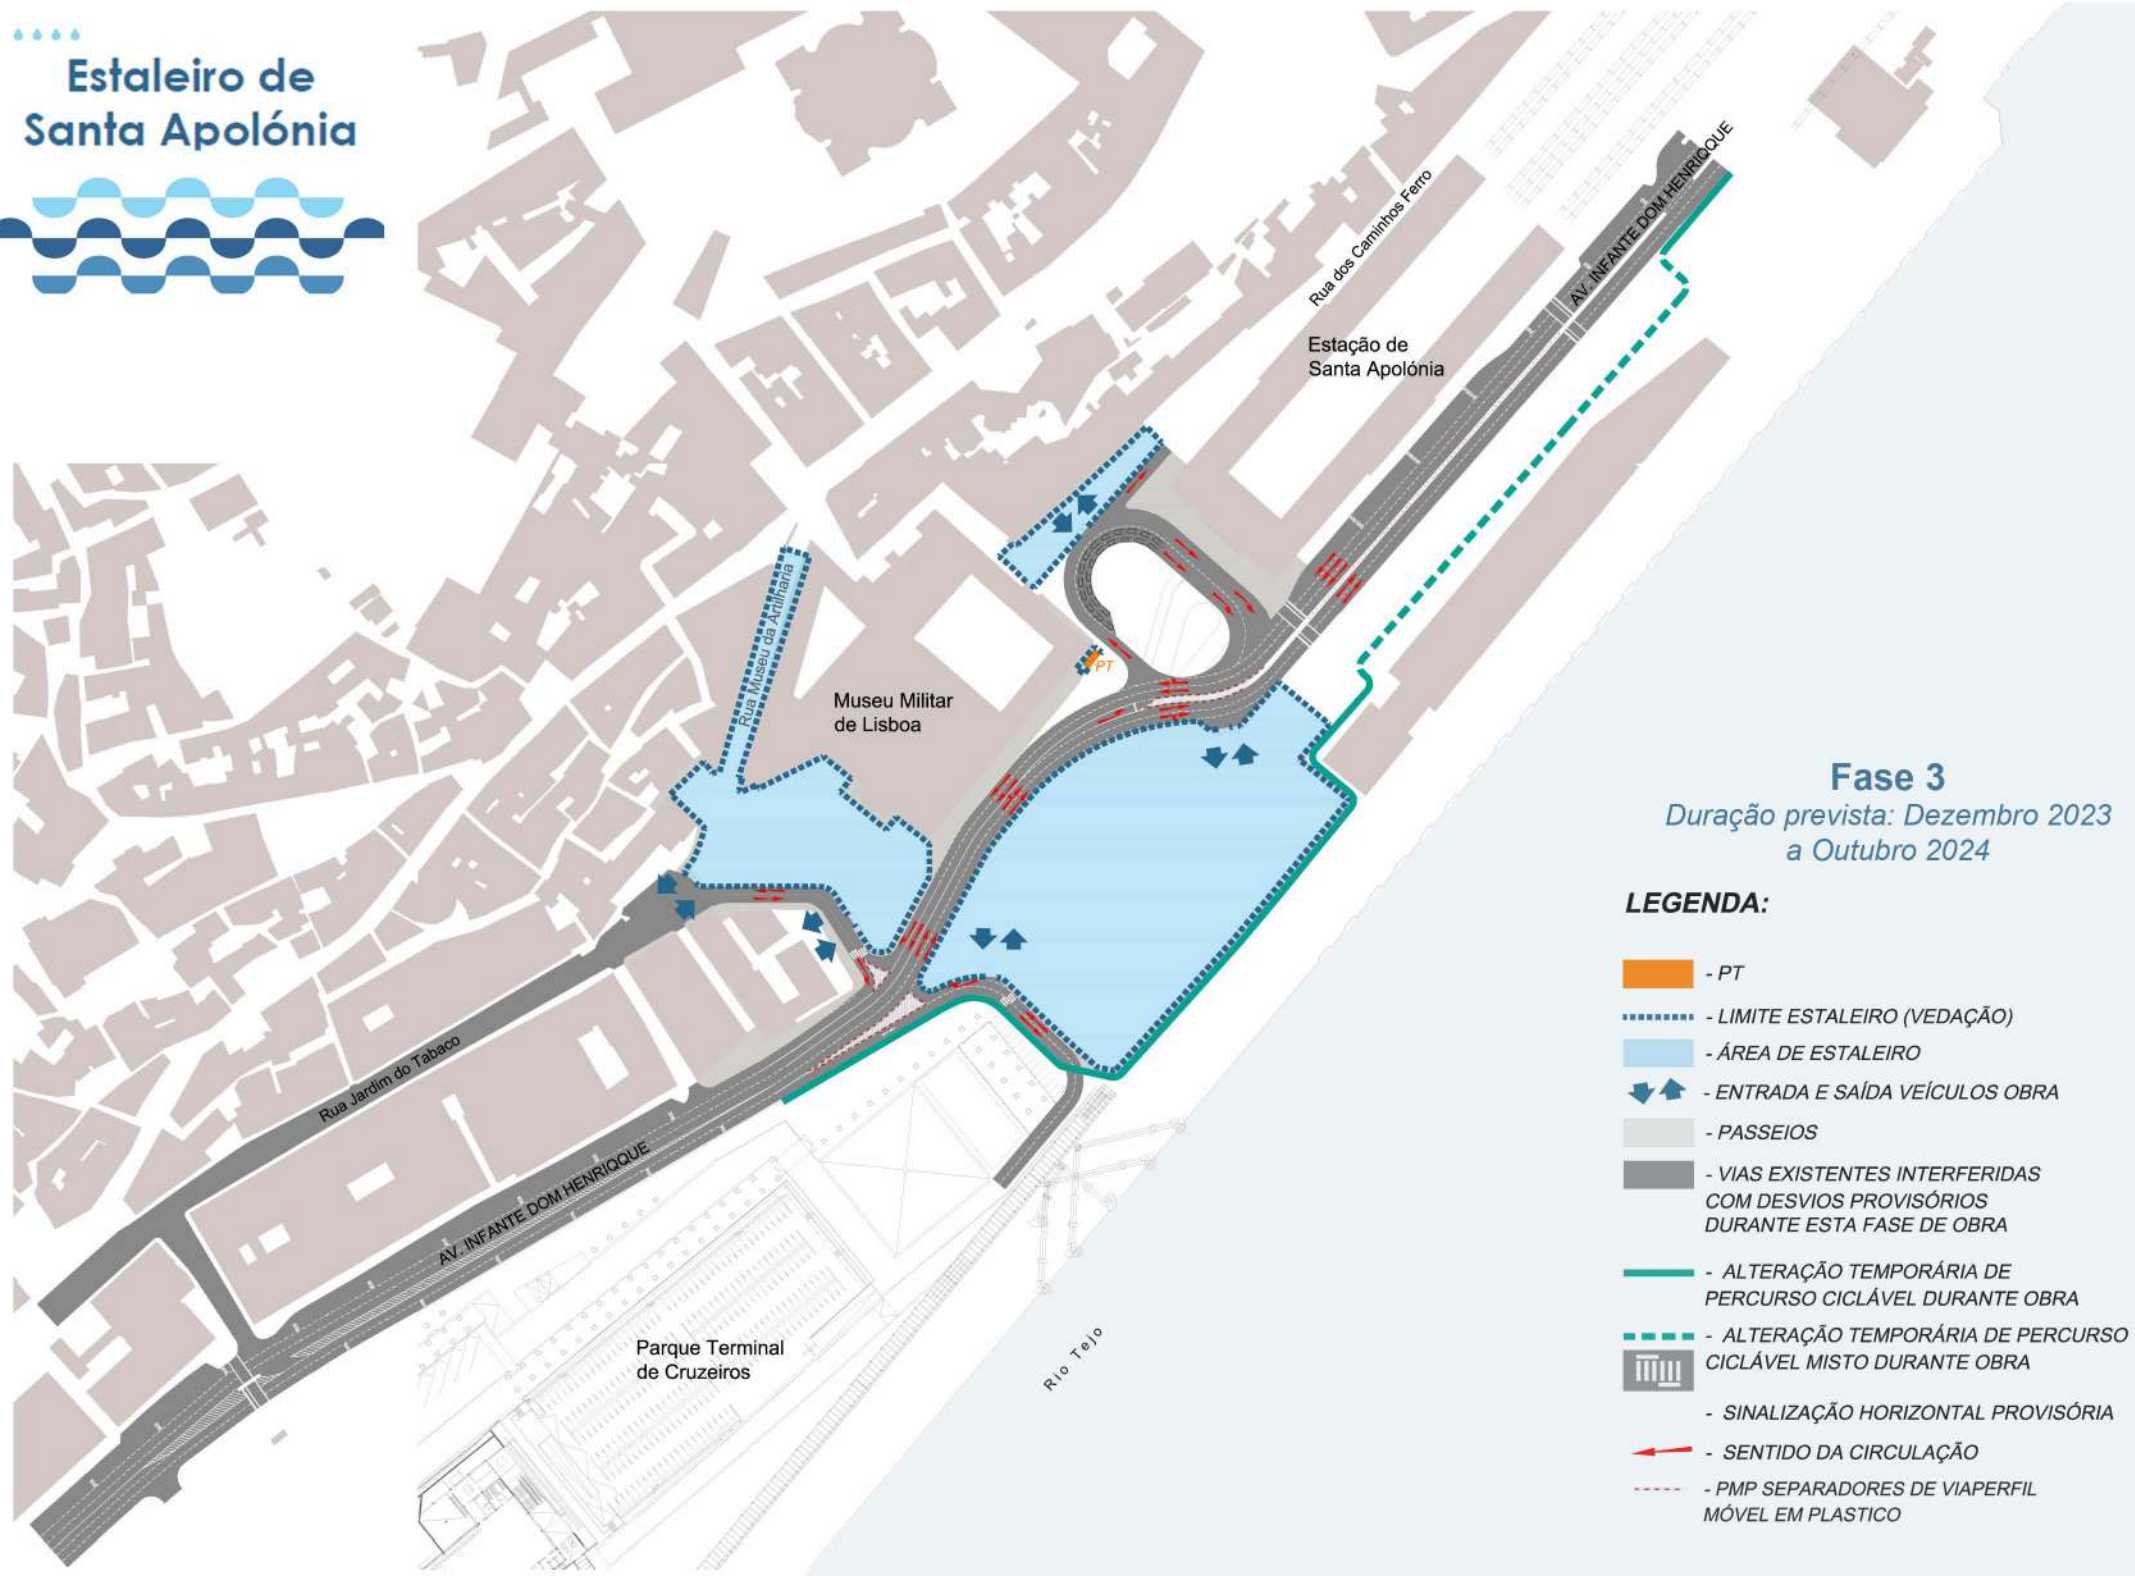


Fase 3

Duração prevista: Dezembro 2023 a Outubro 2024

LEGENDA:

- PT
- LIMITE ESTALEIRO (VEDAÇÃO)
- ÁREA DE ESTALEIRO
- ENTRADA E SAÍDA VEÍCULOS OBRA
- PASSEIOS
- VIAS EXISTENTES INTERFERIDAS COM DESVIOS PROVISÓRIOS DURANTE ESTA FASE DE OBRA
- ALTERAÇÃO TEMPORÁRIA DE PERCURSO CICLÁVEL DURANTE OBRA
- ALTERAÇÃO TEMPORÁRIA DE PERCURSO CICLÁVEL MISTO DURANTE OBRA
- SINALIZAÇÃO HORIZONTAL PROVISÓRIA
- SENTIDO DA CIRCULAÇÃO
- PMP SEPARADORES DE VIAPERFIL MÓVEL EM PLASTICO

Estaleiro de Santa Apolónia

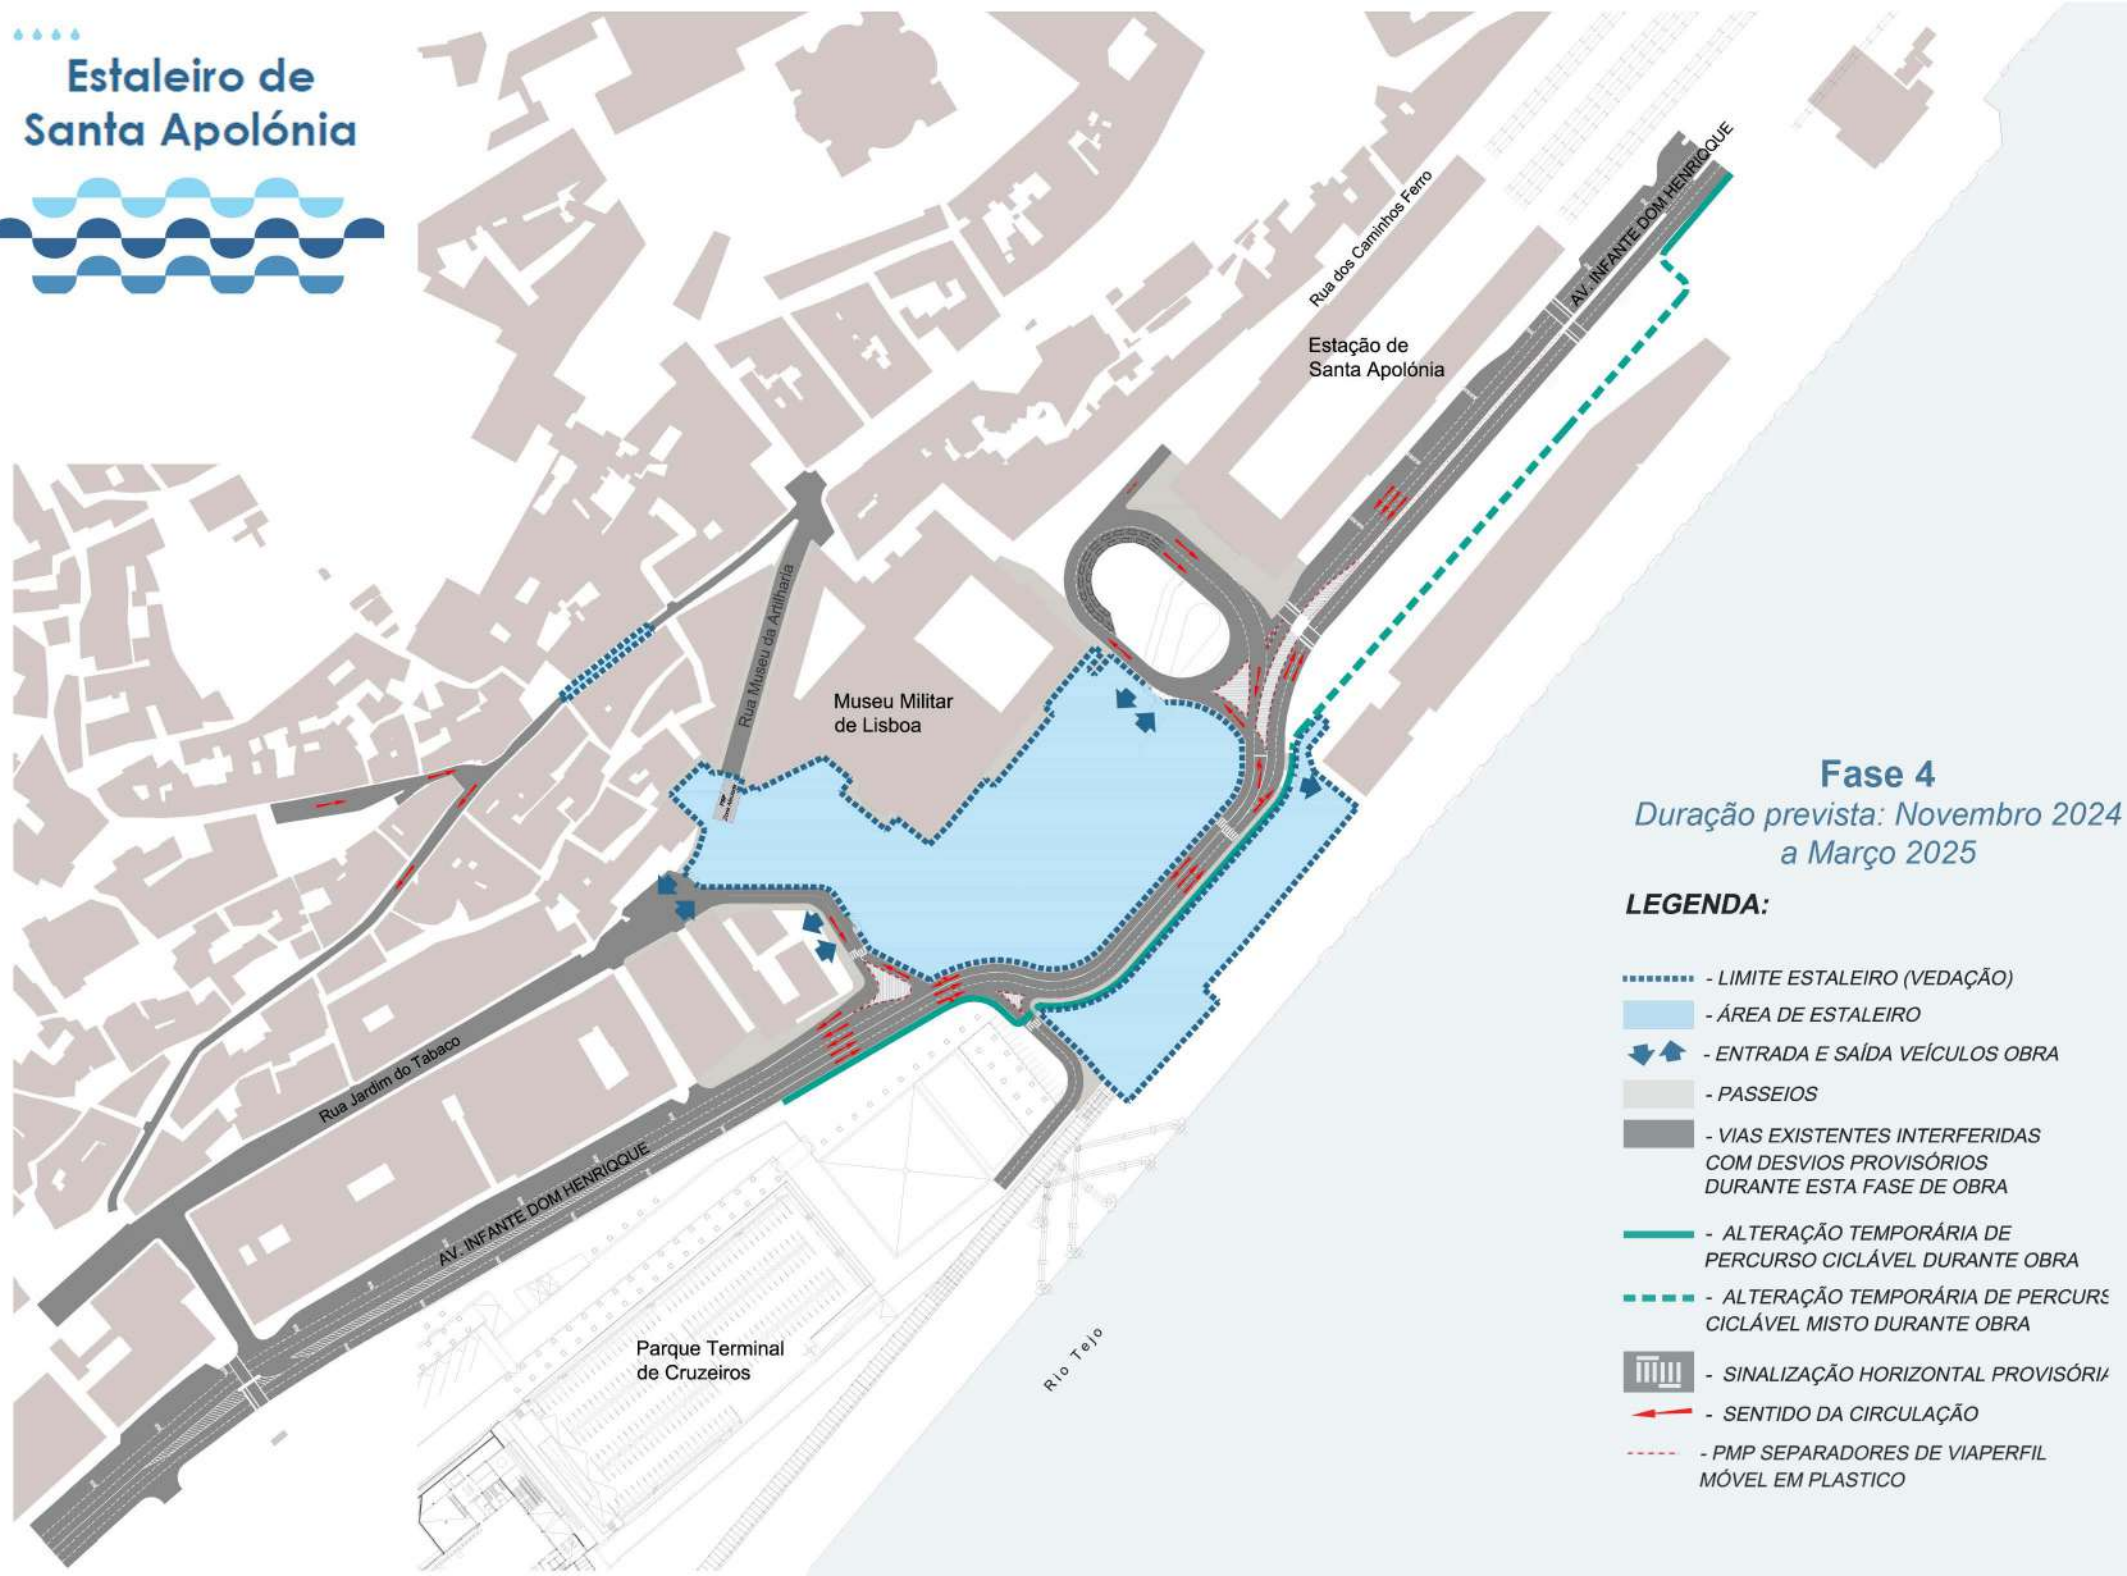

Fase 4

Duração prevista: Novembro 2024 a Março 2025

LEGENDA:

- LIMITE ESTALEIRO (VEDAÇÃO)
- ÁREA DE ESTALEIRO
- ENTRADA E SAÍDA VEÍCULOS OBRA
- PASSEIOS
- VIAS EXISTENTES INTERFERIDAS COM DESVIOS PROVISÓRIOS DURANTE ESTA FASE DE OBRA
- ALTERAÇÃO TEMPORÁRIA DE PERCURSO CICLÁVEL DURANTE OBRA
- ALTERAÇÃO TEMPORÁRIA DE PERCURSO CICLÁVEL MISTO DURANTE OBRA
- SINALIZAÇÃO HORIZONTAL PROVISÓRIA
- SENTIDO DA CIRCULAÇÃO
- PMP SEPARADORES DE VIAPERFIL MÓVEL EM PLÁSTICO